


00 begane grond - blok C

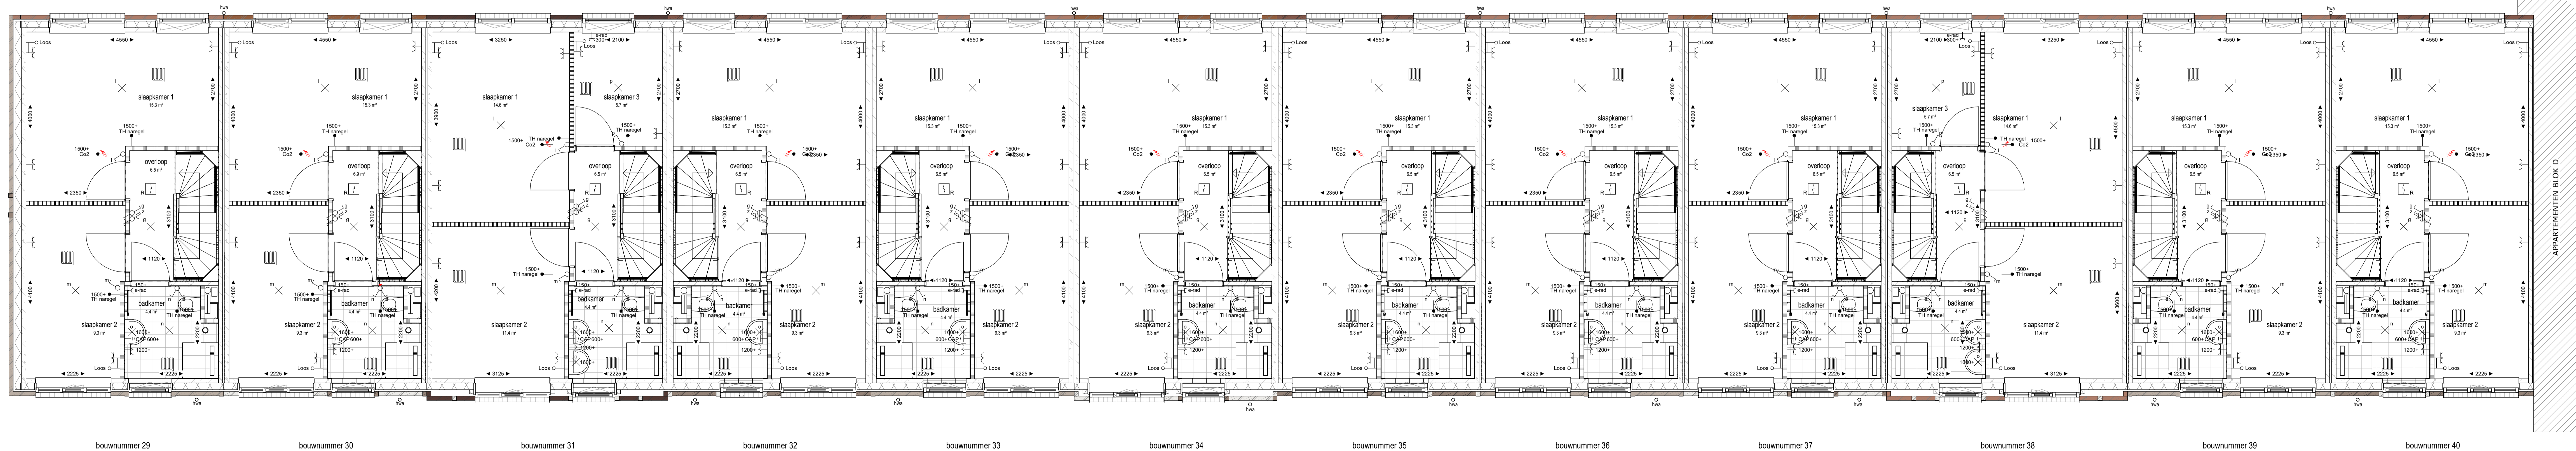

01 eerste verdieping - blok C

REVENOOI
PLATTEGROND

metselwerk	WM opstelplaats wasmachine
isolatie	WD opstelplaats wasdroger
betonwand	hwa hemelwatervoer
lichte scheidingwand	MK meterkast
lichte scheidingwand geluidwerend	

1 polige schakelaar	leiding bedraad telefoon	Verklarende afkortingen
serieschakelaar	leiding bedraad thermostaat	ak afbijgk
wisselschakelaar	enk. wandcontactdoos data	ca central aarboort
serie/wisselschakelaar	enk. wandcontactdoos cai	ca central aarboort
1 polige dimmer	beldrukker	ca central aarboort
lichtaansluitpunt	signaalgever deurbel	ca central aarboort
wandlicht aansluitpunt	rookmelder optisch	ca central aarboort
waterdicht wandarmatuur	verdeelkast	ca central aarboort
enkele wandcontactdoos	aardschermer	ca central aarboort
dubb. wandcontactdoos hor.	vloerverwarming + koeling	ca central aarboort
enk. wcd combi 1p schak.	MV ventiel	ca central aarboort
aansluitpunt 230V		ca central aarboort
perlex wcd 2x230V		ca central aarboort



Spinneij Oosterveld - unit 2 14
Rijksrijksbeveiligingsdienst 10
7521 BE Enschede
053 430 22 55
www.belتمانarchitecten.nl

project **Trebbe, appartementen en woningen Waterfront,** datum 11 06 2021

opdrachtgever **Trebbe Wonen B.V.** gewijzigd

fase **Verkoop** schaal 1:50

status **Definitief** formaat A1XXL

ontdekkend **Plattegronden begane grond en eerste verdieping Blok C** tekeningnummer **89060** tekeningnummer **VK 011**