



blok C begane grond Peil = 0 = 1.90m. + NAP

APPARTEMENTEN BLOK D

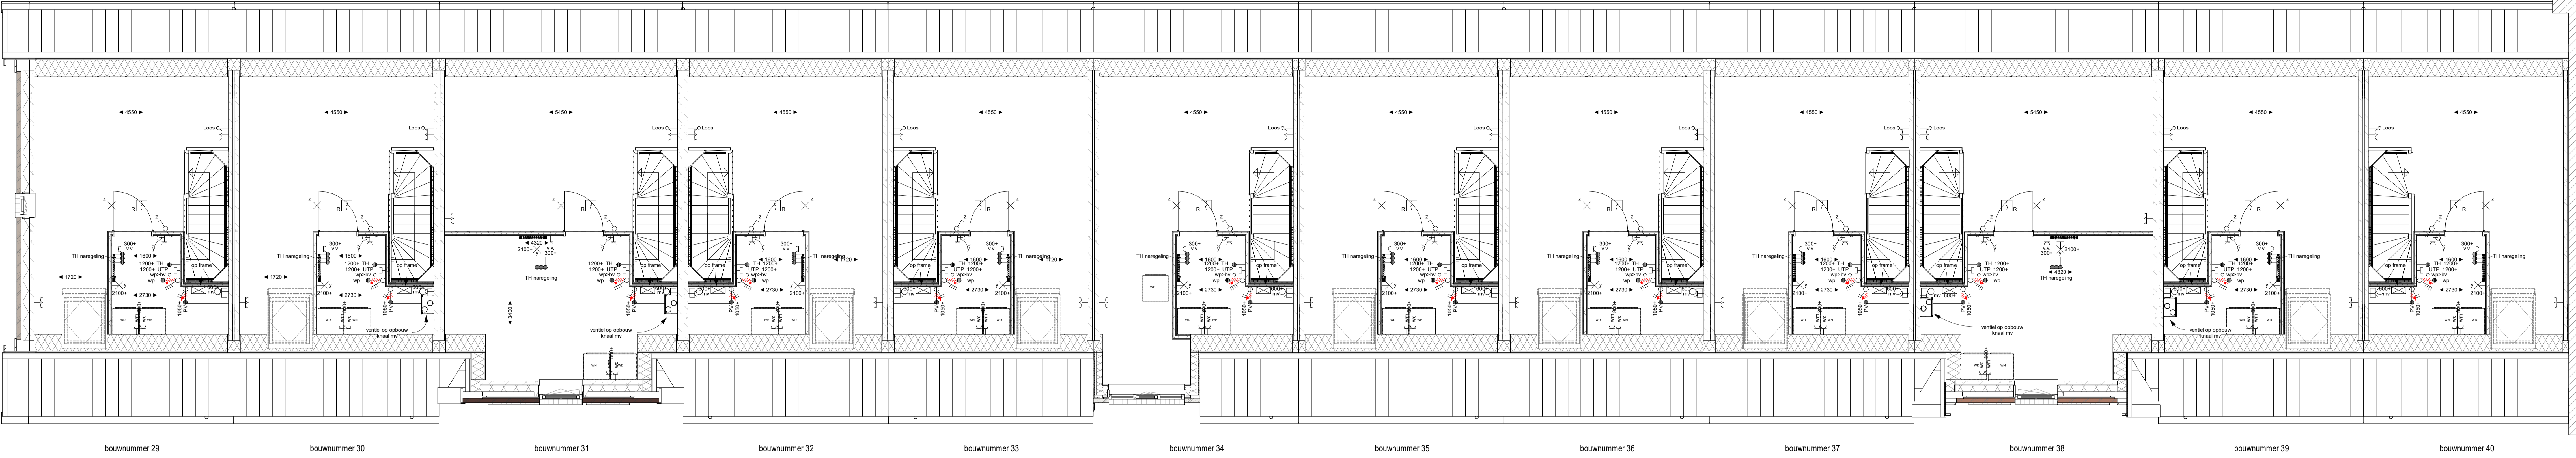

02 tweede verdieping - blok C

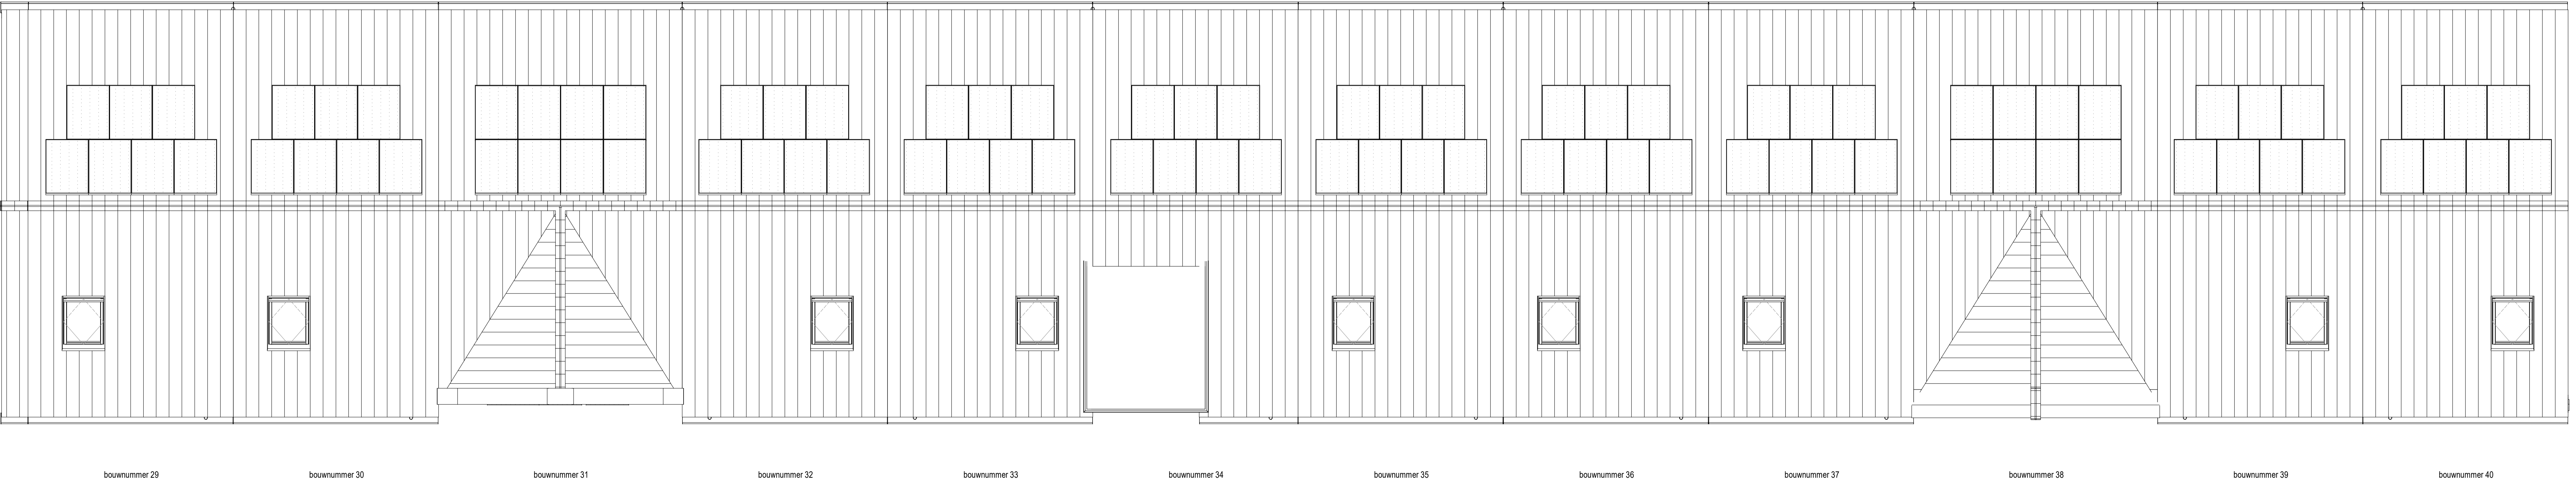

RENVOOI
PLATTEBOOD

—	metselwerk	WM	opstelplaats wasmachine
----	isolatie	WD	opstelplaats wasdroger
=====	betonwand	hwa	hemelwaterafvoer
-----	lichte scheidingswand	MK	meterkast
-----	lichte scheidingswand geluidwerend		

1 polige schakelaar	leiding bedraad telefoon	<p>Verklarende afkortingen</p> <p>af afkoppeling ca centrale antenne installatie cau centrale aansluitpunt cs controle spanning cm controle spanning cm-wcd wcd algemeen (Pulshouder/KA) fa fuis ka kast ko koelkast kp kookplaat mp magnetron mst mechanisch mv mechanische ventilatie p pomp pv zonnepanelen qo quooker qo-nc quooker reg regulerend rh rookmelder st stroomkast vi ventilatie vo voorverzekering vs vaste spanning wa wandcontactdoos wcd wandcontactdoos wcd-wcd wandcontactdoos wcd-wcd-wcd wandcontactdoos wcd-wcd-wcd-wcd wandcontactdoos</p>
serieschakelaar	leiding bedraad thermostaat	
wisselschakelaar	enk. wandcontactdoos data	
serie/wisselschakelaar	enk. wandcontactdoos cai	
1 polige dimmer	beldrukker	
lichtaansluitpunt	signaalgever deurbel	
wandlicht aansluitpunt	rookmelder optisch	
waterdicht wandarmatuur	verdeelkast	
enkele wandcontactdoos	centraal aardpunt	
dubb. wandcontactdoos hor.	aardschem	
enk. wcd combi 1p schak.	vloerverwarming + koeling	
aansluitpunt 230V	MV ventiel	
perilex wcd 2x230V		

BELTMAN
ARCHITECTEN

Spinneij Oosterveld - unit 2-14
Rijgersloot/Zandvoort 10
7521 BE Enschede
053 430 22 55
www.belتمانarchitecten.nl

project **Trebbe, appartementen en woningen Waterfront,** datum 11 06 2021

opdrachtgever **Trebbe Wonen B.V.** gerechtigd

fase **Verkoop** schaal 1:50

status **Definitief** formaat A1XXL

onderdeel **Plattegrond tweede verdieping Blok C** tekenaar AKAM

projectnummer **89060** tekeningnummer **VK 012**