


bouwnummer 1 bouwnummer 2 bouwnummer 3 bouwnummer 4 bouwnummer 5 bouwnummer 6 bouwnummer 7 bouwnummer 8 bouwnummer 9

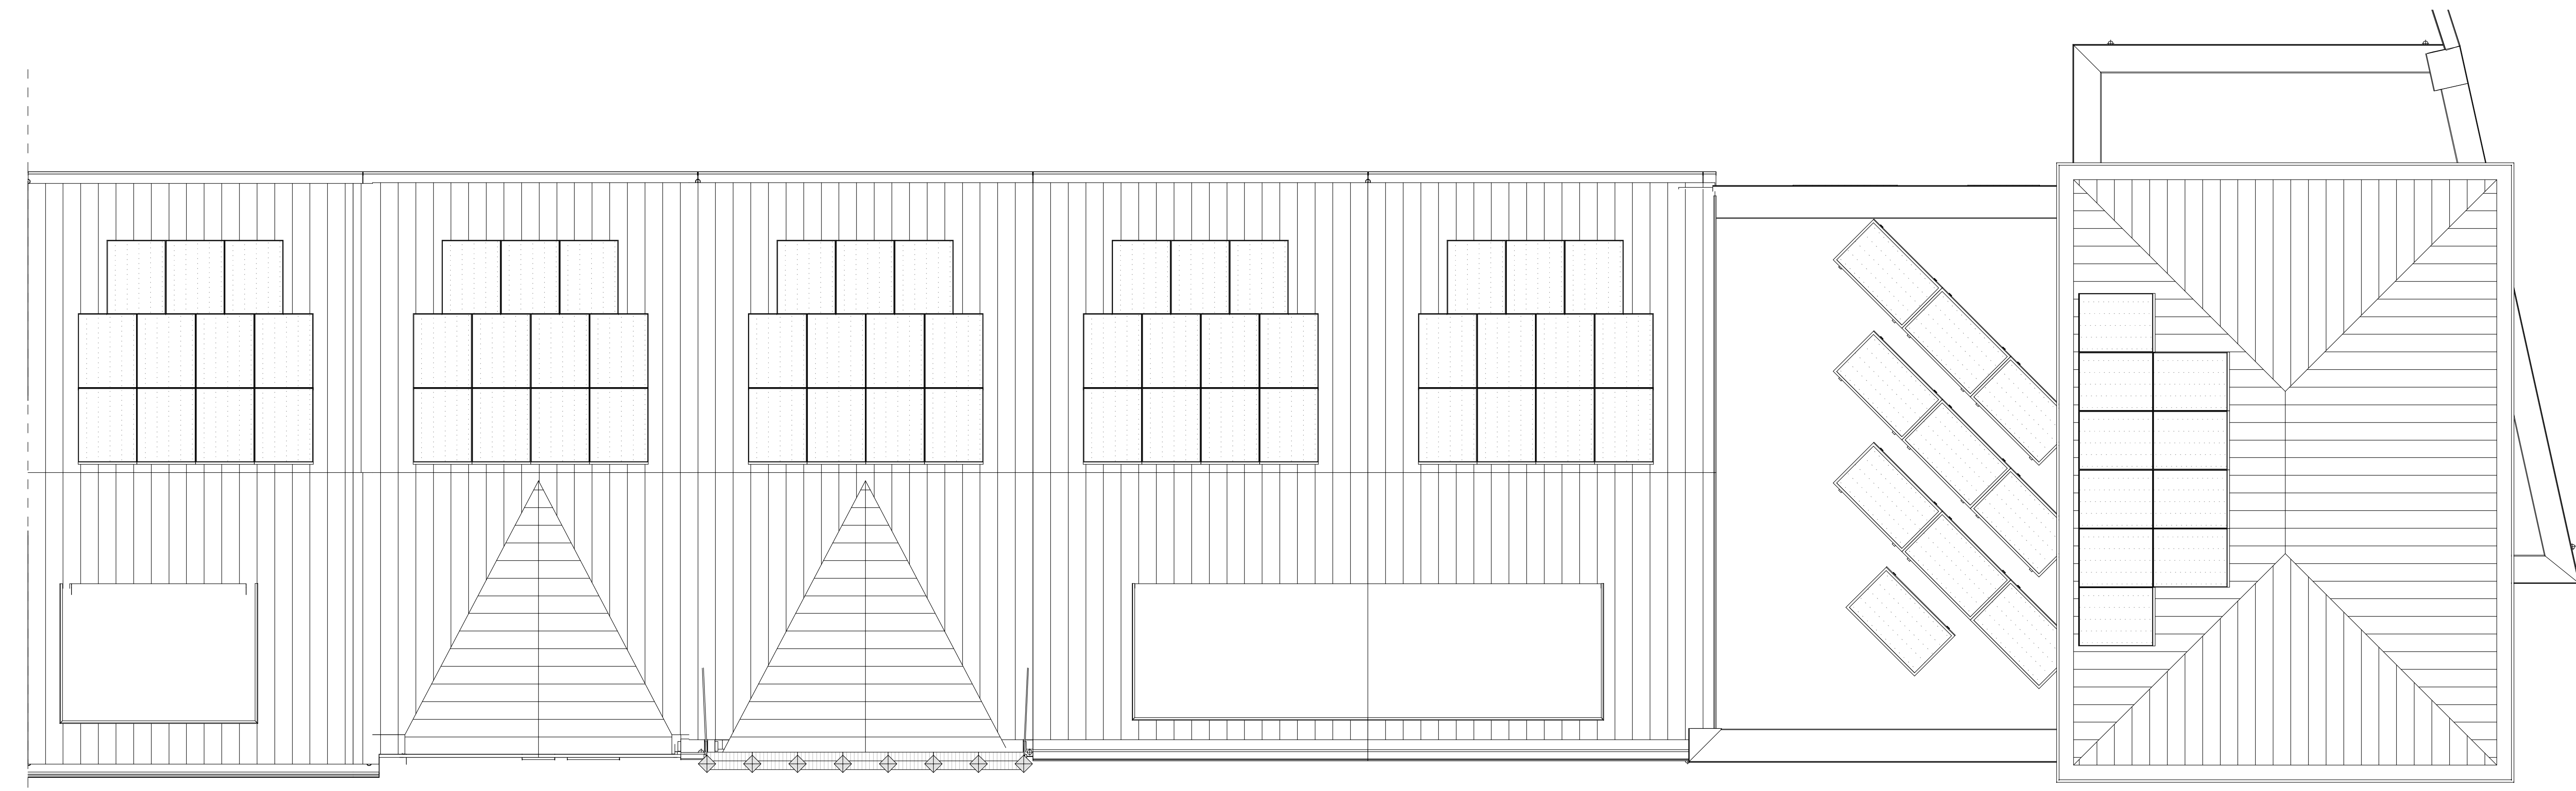

bouwnummer 10 bouwnummer 11 bouwnummer 12 bouwnummer 13 bouwnummer 14 bouwnummer 15 bouwnummer 16

RENVOOI

	metselwerk	WM	opstelplaats wasmachine
	isolatie	WD	opstelplaats wasdroger
	betonwand	hwa	hemelwaterafvoer
	lichte scheidingswand	MK	meterkast
	lichte scheidingswand geluidwerend		

	1 polige schakelaar		leiding bedraad telefoon		Verklarende afkorting
	serieschakelaar		leiding bedraad thermostaat		afkorting
	wisselschakelaar		enk. wandcontactdoos data		afkorting
	serie/wisselschakelaar		enk. wandcontactdoos cai		afkorting
	1 polige dimmer		bedrukker		afkorting
	lichtaansluitpunt		signaalgever deurbel		afkorting
	wandlicht aansluitpunt		rookmelder optisch		afkorting
	waterdicht wandarmatuur		verdeelkast		afkorting
	enkele wandcontactdoos		centraal aardpunt		afkorting
	dubb. wandcontactdoos hor.		aardscherm		afkorting
	enk. wcd combi 1p schak.		vloerverwarming + koeling		afkorting
	aansluitpunt 230V		MV ventiel		afkorting
	perlex wcd 2x230V				



project: Trebbe, appartementen en woningen Waterfront, datum: 11.06.2021
 opdrachtgever: Trebbe Wonen B.V. gewijzigd
 fase: Verkoop schaal: 1:50
 status: Definitief formaat: A3L
 onderwerp: Plattegrond dak Blok A, tekennummer: 89060
 tekennummer: VK 004

Spoorweg Oosterveld - unit 2.14
 Rijkswaterstaat - Zeeuwijk 10
 7521 BE Eindhoven
 031 430 22 55
 www.belتمانarchitecten.nl