


eerste verdieping

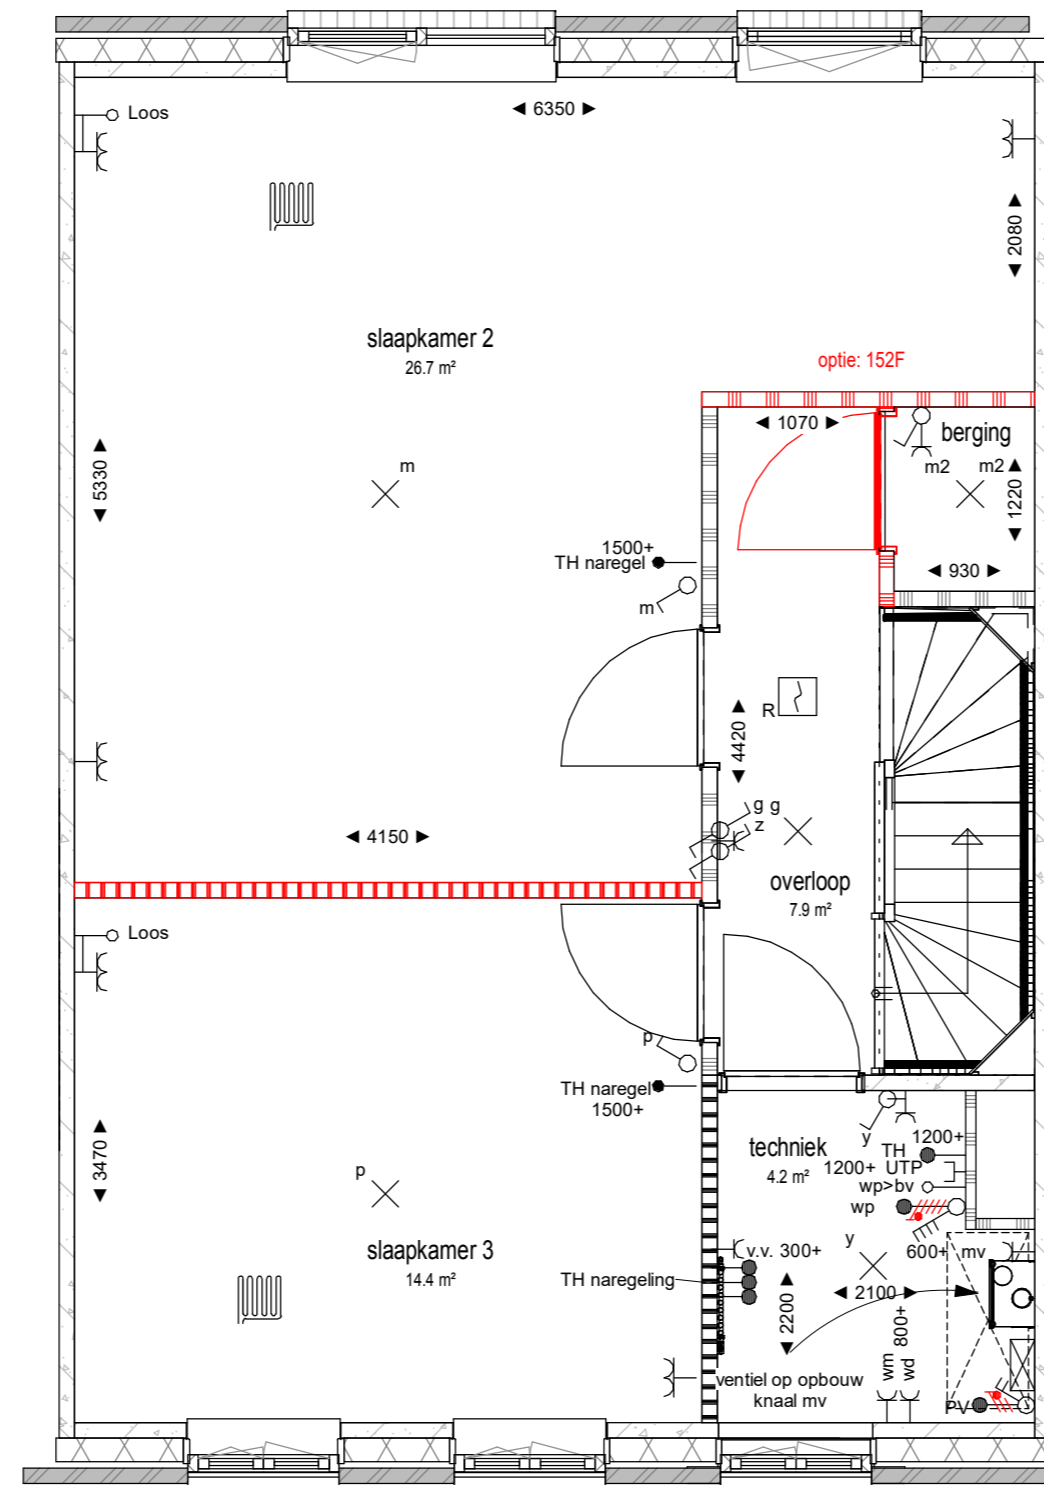

eerste verdieping

RENVOOI
PLATTEGROND

- metselwerk
- isolatie
- betonwand
- lichte scheidingswand
- lichte scheidingswand geluidwerend
- WM opstelplaats wasmachine
- WD opstelplaats wasdroger
- hwa hemelwaterafvoer
- MK meterkast

	1 polige schakelaar
	serieschakelaar
	wisselschakelaar
	serie/wisselschakelaar
	1 polige dimmer
	lichtaansluitpunt
	wandlicht aansluitpunt
	waterdicht wandarmatuur
	enkele wandcontactdoos
	dubb. wandcontactdoos hor.
	enk. wcd combi 1p schak.
	aansluitpunt 230V
	perilex wcd 2x230V

	leiding bedraad telefoon
	leiding bedraad thermostaat
	enk. wandcontactdoos data
	enk. wandcontactdoos cai
	beldrukker
	signaalgever deurbel
	rookmelder optisch
	verdeelkast
	centraal aardpunt
	aardscherm
	vloerverwarming + koeling
	MV ventiel

- Verklarende afkortingen**
- ak afzuigkap
 - ca centrale antenne installatie
 - cap centraal aardpunt
 - cs continu spanning
 - cm combimagnetron
 - hh wcd algemeen (huishoudelijk)
 - fo fornuis
 - kk koelkast
 - ko koffie
 - kp kookplaat
 - mg magnetron
 - mk meterkast
 - mv mechanische ventilatie
 - p pomp
 - pv zonnepanelen
 - opb opbouw
 - q quooker
 - rad radiator
 - reg regelaar
 - th thermostaat
 - th verlichting
 - vi vonkvlamsteking
 - vo vaste spanning
 - vs vaatwasser
 - wcd wandcontactdoos
 - wd wasdroger
 - wm wasmachine
 - ws werkschakelaar

RENVOOI
OPTIES

Op het moment dat er een verblijfsruimte wordt gecreëerd op zolder is er een suskast benodigd bij de dakramen aan de voorgevel (bij blok B en C) Dakkappen voorzien we in de basis voor de benodigde ventilatieroosters

bnr x is aangehouden voor uitwerking opties, gevel kan per bouwnummer verschillen.



Spinnerij Oosterveld - unit 2.14
Rigtersbleek-Zandvoort 10
7521 BE Enschede
053 430 22 55
www.beltmanarchitecten.nl

project	Trebbe, appartementen en woningen Waterfront,	datum	11 06 2021
opdrachtgever	Trebbe Wonen B.V.	gewijzigd	
fase	Verkoop	schaal	1:50
status	Definitief	formaat	A2
onderdeel	Opties BLOK A - woningtype 3 - bnr. 15	tekenaar	AKAM
		projectnummer	89060
		tekeningnummer	VK T03