Bouwnummer 51

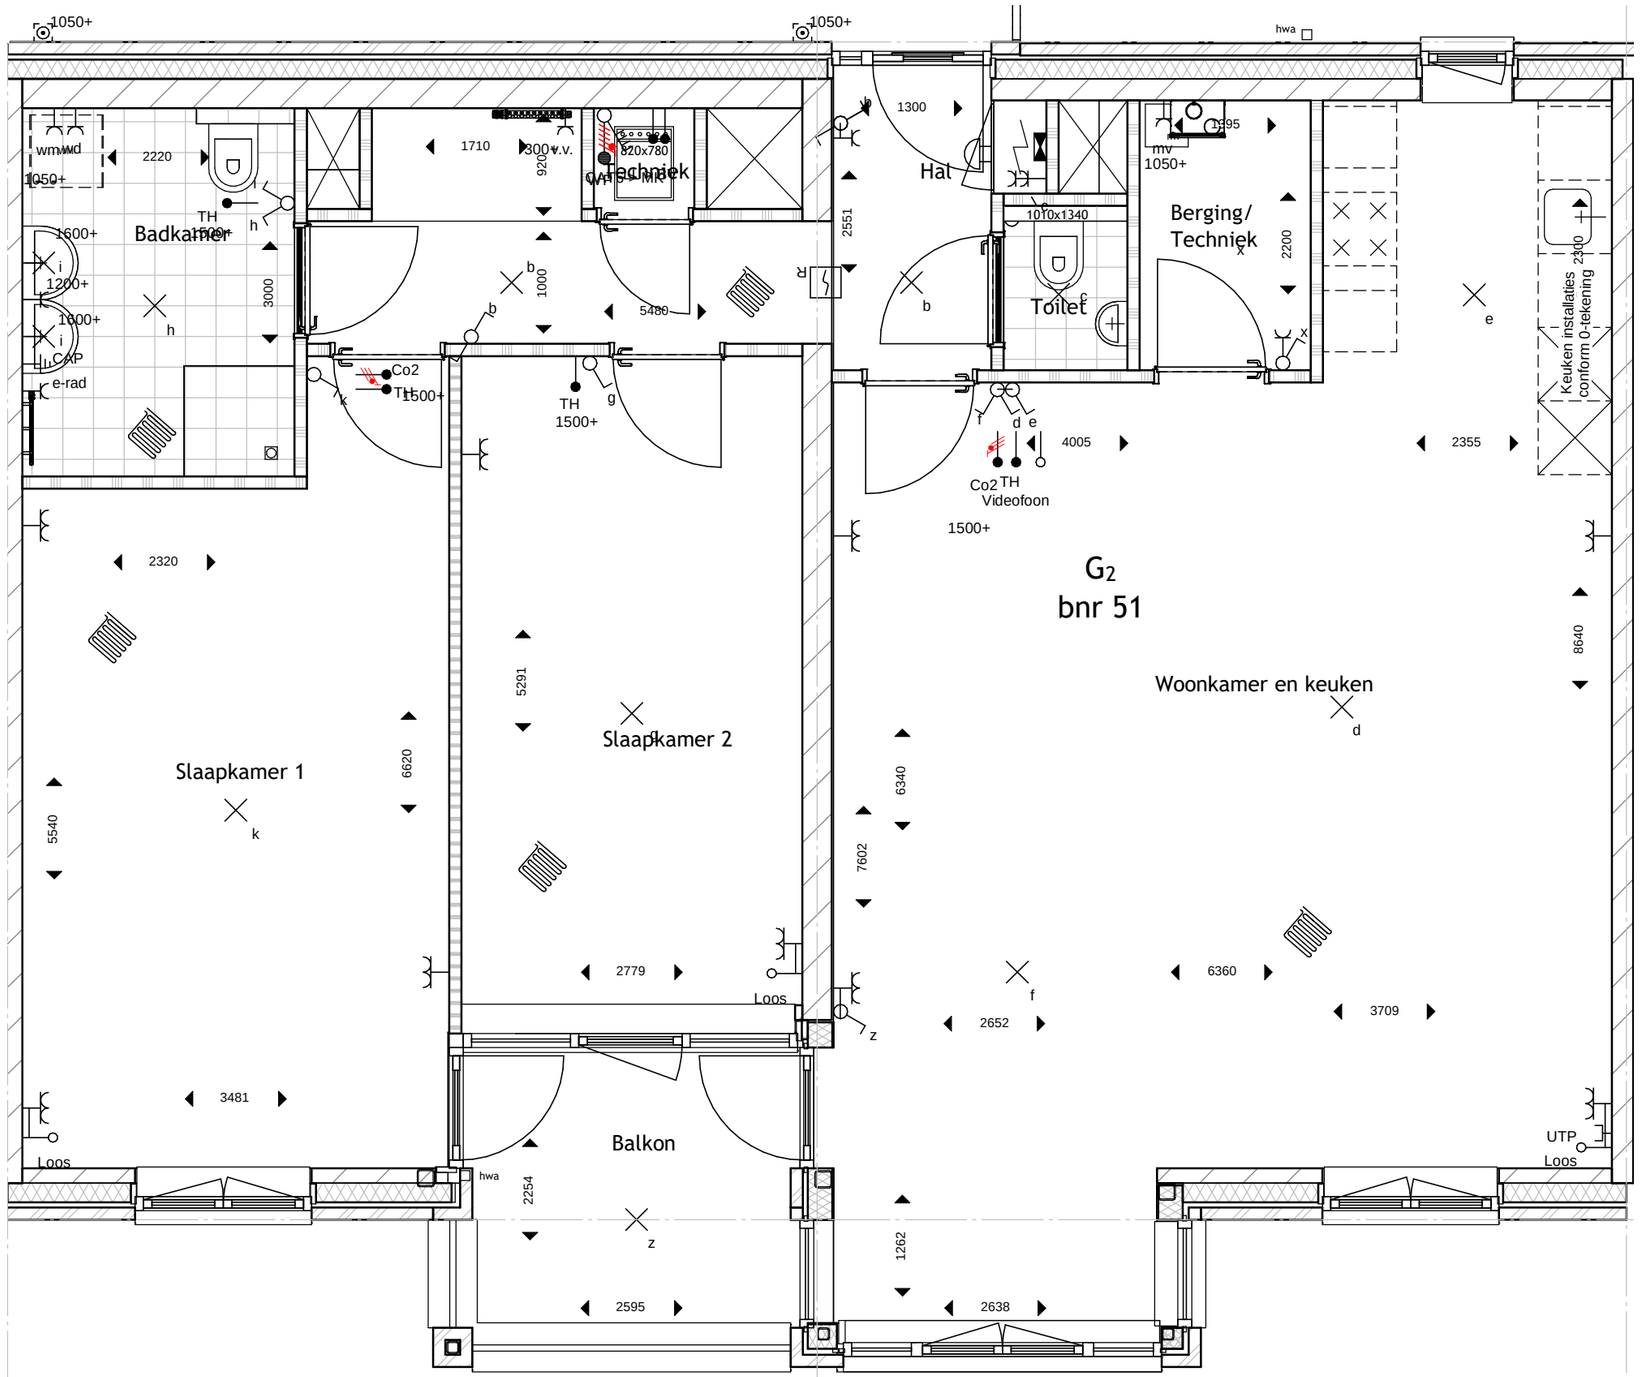

TREBBE
ONTWIKKELT EN BOUWT

Trebbe Bouw B.V.
Faradaystraat 7
8013 PH Zwolle
Postbus 250
8000 AG Zwolle
T: 088 259 00 00
E: info@trebbe.nl

Molenaar & CO *architecten*

schaal	*formaat*	*datum*	*getekend*	*gewijzigd*	*getekend*
1:50	A3	26-05-2021	-		

projectnaam Driehoek appartementen Waterfront
projectnr. 20470
bladnr. VK_151